

ΕΦΗΜΕΡΙΣ ΤΗΣ ΚΥΒΕΡΝΗΣΕΩΣ
ΤΗΣ ΕΛΛΗΝΙΚΗΣ ΔΗΜΟΚΡΑΤΙΑΣ

ΑΘΗΝΑ 6 ΔΕΚΕΜΒΡΙΟΥ 1991	ΤΕΥΧΟΣ ΤΕΤΑΡΤΟ	ΑΡΙΘΜΟΣ ΦΥΛΛΟΥ 888

ΠΕΡΙΕΧΟΜΕΝΑ

ΑΠΑΛΛΟΤΡΙΩΣΕΙΣ
ΑΠΟΦΑΣΕΙΣ

Αριθ. 1096663/7016/0010 (1)

Αναγκαστική απαλλοτρίωση έκτασης στην περιοχή ΒΟΥΝΑΡΙΑ Κοινοτήτων Αγγαριώνων-Πεδινού νήσου Λήμνου Νομού Λέσβου, για κάλυψη στρατιωτικών αναγκών.

**ΟΙ ΥΠΟΥΡΓΟΙ
ΕΘΝΙΚΗΣ ΑΜΥΝΑΣ ΚΑΙ ΟΙΚΟΝΟΜΙΚΩΝ**

Έχοντας υπόψη:

1. Τις διατάξεις του Ν.Δ/τος 797/1971 «περί αναγκαστικών απαλλοτριώσεων» σε συνδυασμό με τις διατάξεις του Β. Δ/τος 139/1971 «περί αρμοδιότητος των νομαρχών προς κήρυξιν αναγκαστικών τινών απαλλοτριώσεων».

2. Τις διατάξεις του Νόμου ΓΣΙΣΤ/1907 και τις διατάξεις του Νόμου 4442/1929 «περί κυρώσεως του από 21 Σεπτεμβρίου 1926 Ν. Δ/τος «περί στρατιωτικών και Ναυτικών Εισφορών και Ναυλώσεων» όπως έχουν τροποποιηθεί.

3. Τη γνωμοδότηση του Γενικού Επιτελείου Στρατού - Δ/νση Υποδομής/1β Φ. 913.1/197/560133/Σ.2247/6.8.1990.

4. Την Υ. 1489/1076692/1224/0006Α'/23.8.91 (ΦΕΚ 692/26.8.91 τ.Β') κοινή απόφαση του Πρωθυπουργού και του Υπουργού Οικονομικών σχετικά με την ανάθεση αρμοδιοτήτων στον Υφυπουργό Οικονομικών.

5. Την Υ.1505/4.9.1991 κοινή απόφαση του Πρωθυπουργού και του Υπουργού Εθνικής Αμύνης, σχετικά με την ανάθεση αρμοδιοτήτων στον Υφυπουργό Εθνικής Αμύνης (ΦΕΚ 702/4.9.91 τ.Β'), αποφασίζουμε:

Κηρύσσουμε την αναγκαστική απαλλοτρίωση, για λόγους δημόσιας ωφέλειας και ειδικότερα για κάλυψη στρατιωτικών αναγκών, έκτασης συνολικού εμβαδού 16.599 μ2 που βρίσκεται στην περιοχή «ΒΟΥΝΑΡΙΑ» Κοινοτήτων Αγκαριώνων-Πεδινού νήσου Λήμνου Νομού Λέσβου και εικονίζεται με κλίμακα 1:500 και με αριθμό 1001Γ κτηματολογικό διάγραμμα και στον αντίστοιχο κτηματολογικό πίνακα του Εφ. Λοχία (ΜΧ) Κορδονούρη Εμμανουήλ Τοπογράφου-Μηχανικού το οποίο έχει θεωρήσει ο Διευθυντής του 4ου ΕΓ Υπλγός (ΠΒ) Αδάμ Βασίλειος.

Στην έκταση που απαλλοτριώνεται προβάλλουν δικαιώματα κυριότητας οι: 1) Δουχέρογλου Ελευθερία σύζ. Ιωάννη, 2) Κραμπάλας Ευάγγελος κλπ.

Η απαλλοτρίωση κηρύσσεται υπέρ του Δημοσίου και με δαπάνη του Ταμείου Εθνικής Αμύνης.

Η απόφαση αυτή να δημοσιευθεί στην Εφημερίδα της Κυβερνήσεως.

Αθήνα, 15 Νοεμβρίου 1991

ΟΙ ΥΦΥΠΟΥΡΓΟΙ

ΕΘΝΙΚΗΣ ΑΜΥΝΑΣ	ΟΙΚΟΝΟΜΙΚΩΝ
ΙΩΑΝΝ. ΣΤΑΘΟΠΟΥΛΟΣ	**Κ. ΓΙΑΤΡΑΚΟΣ**

Αριθ. Φ121/1352 (2)

*Επαναχαθορισμός των ορίων του αιγιαλού και δημιουργία ζώνης παραλίας στη θέση «ΤΡΟΧΟΣ-ΣΦΑΓΕΙΑ» ΑΓΙΟΣ ΣΤΕΦΑΝΟΣ - ΧΑΛΚΙΔΑΣ (Αναδημοσίευση).

Ο ΝΟΜΑΡΧΗΣ ΕΥΒΟΙΑΣ

Έχοντας υπόψη:

1. Τις διατάξεις των άρθρων 1 μέχρι και 7 του Α.Ν. 2344/1940 «περί αιγιαλού και παραλίας», όπως τροποποιήθηκαν και συμπληρώθηκαν με τις διατάξεις: α) Του άρθρου 13 του Ν. 1078/1980 και β) του άρθρου 23 του Ν. 1337/1983.

2. Τις διατάξεις της παρ. 9 του άρθρου 1 του Κεφαλαίου Β' της Ο.208/181/26.4.1982 (ΦΕΚ 214/26.4.1982 τ.Β') κοινής απόφασης των Υπουργών Προεδρίας Κυβερνήσεως και Οικονομικών «Αναμόρφωση Συλλογικών Οργάνων Γνωμοδοτικής και Αποφασιστικής Αρμοδιότητας του Υπουργείου Οικονομικών».

3. Την από 20.3.91 έκθεση της Επιτροπής καθορισμού των ορίων του αιγιαλού και παραλίας και θέσεων αμμοληψίας», που καθόρισε τα όρια του αιγιαλού και της παραλίας στην περιοχή «ΤΡΟΧΟΣ-ΣΦΑΓΕΙΑ» ΑΓΙΟΣ ΣΤΕΦΑΝΟΣ - ΧΑΛΚΙΔΑΣ και το από Φεβρουάριο 1990 με κλίμακα 1:500 τοπογραφικό διάγραμμα του Ι. Ρούσσου Μηχανικού - Τοπογράφου, που θεωρήθηκε την 30.3.1990 από τη Δ/νση Τεχνικών Υπηρεσιών της Νομαρχίας Εύβοιας και συνοδεύει την έκθεση της προαναφερόμενης Επιτροπής.

4. Τη σύμφωνη γνώμη του Γενικού Επιτελείου Ναυτικού, που διατυπώθηκε στο 544.5/302/91/3.7.91 έγγραφό του.

5. Τις διατάξεις του άρθρου 1 της παρ. 1 του Ν. 3200/1955 (ΦΕΚ 97/Α'/1955) «περί διοικητικής αποκεντρώσεως» σε συνδυασμό με τις διατάξεις του από 28.6.1955 Β.Δ. «περί εξαιρέσεως από της κατά το άρθρον 1 παρ. 1 του Ν. 3200/1955 αρμοδιότητος των Νομαρχών, αντικειμένων τινων αρμοδιότητος του Υπουργού Οικονομικών», του Β.Δ. 704/1970 και του άρθρου 1 παρ. 5 του Π.Δ. 71/1984, για μεταβίβαση αρμοδιοτήτων του Υπουργού Οικονομικών στους Νομάρχες και στις περιφερειακές αρχές διανομαρχιακού επιπέδου, αποφασίζουμε:

1. Επικυρώνουμε την από 20.3.91 έκθεση της Επιτροπής καθορισμού των ορίων του αιγιαλού και παραλίας και θέσεων αμμοληψίας, καθώς και το από Φεβρουάριο 1990 τοπογραφικό διάγραμμα, που τη συνοδεύει, το οποίο συντάχθηκε από τον Ι. Ρούσσο μηχανικό, με κλίμακα 1:500 και θεωρήθηκε την 30.3.1990 από τη Δ.Τ.Υ. της Νομαρχίας Εύβοιας, επί του οποίου η πιο πάνω Επιτροπή, με κόκκινη γραμμή καθόρισε τα όρια του αιγιαλού, στη θέση «ΤΡΟΧΟΣ-ΣΦΑΓΕΙΑ» ΑΓΙΟΣ ΣΤΕΦΑΝΟΣ ΧΑΛΚΙΔΑΣ και με κίτρινη γραμμή τα όρια της παραλίας στην ίδια θέση και με μπλε γραμμή το παλαιό αιγιαλό.

Η απόφαση αυτή μαζί με την έκθεση και το διάγραμμα, που προαναφέραμε, να δημοσιευτούν στην Εφημερίδα της Κυβερνήσεως.

Χαλκίδα, 26 Οκτωβρίου 1991

Ο Νομάρχης
ΛΑΖ. ΚΥΡΙΖΟΓΛΟΥ

ΕΚΘΕΣΗ

Επιτροπής καθορισμού ορίων αιγιαλού παραλίας και θέσεων αμμοληψίας.

Για τον καθορισμό το πρώτον ή επαναχαθορισμό των ορίων του αιγιαλού στη θέση ΤΡΟΧΟΣ - ΣΦΑΓΕΙΑ ΧΑΛΚΙΔΑΣ μπροστά από την ιδιοκτησία Δήμου Χαλκιδέων.

Στη Χαλκίδα σήμερα 20.3.91 ημέρα Τετάρτη οι υπογραφόμενοι:

1) Γεώργιος ΠΑΝΤΑΖΗΣ: Αναπληρωτής του προϊστ. Κτημ. Υπηρεσίας Ν. Ευβοίας ως Πρόεδρος κωλυομένου αυτού λόγω υπηρεσιακών αναγκών.

2) Ευάγγελος ΔΟΜΕΤΙΟΣ: Αναπληρωτής του Δ/ντου Τ.Υ.Ν.Ε. ως μέλος κωλυομένου αυτού λόγω υπηρεσιακών αναγκών.

3) Χρήστος ΚΑΡΒΟΥΝΗΣ: Αν/τής Λιμ/ρχης Χαλκίδας, ως μέλος κωλυομένου αυτού λόγω υπηρεσιακών αναγκών.

Καλούμε την «Επιτροπή καθορισμού ορίων αιγιαλού και παραλίας και θέσεων αμμοληψίας», η σύνθεση της οποίας έχει καθορισθεί με την Ο. 208/181/26.4.82 κοινή απόφαση Υπουργών Προεδρίας της Κυβέρνησης και Οικονομικών και με την αριθ. ... απόφαση Νομάρχη Εύβοιας, που συγκλήθηκε με την αριθ. Φ.121/1133/17.9.90 πρόσκληση του Προέδρου της, μεταβήκαμε επί τόπου στην περιοχή που προαναφέραμε την 25.9.90,

αφού λάβαμε υπόψη:

1) Την από 20.12.89 έγγραφο της Κτηματικής Υπηρεσίας Ν. Ευβοίας δια της οποίας ζητείται ο καθορισμός των ορίων αιγιαλού στην παραπάνω περιοχή.

2) Το από Φεβρουάριο 1990 με κλίμακα 1: 500 τοπογραφικό διάγραμμα του Μηχανικού Ι. Ρούσσου σε μία (1) πινακίδα που ελέγχθηκε για την ακρίβεια της αποτύπωσης την 29.3.1990 και θεωρήθηκε από την Δ.Τ.Υ. Ν. Εύβοιας την 30.3.1990 όπως ορίζει το άρθρ. 20 του Ν. 719/77.

3) Τις διατάξεις του Α.Ν. 2344/40 όπως αυτός τροποποιήθηκε καθώς και την σχετική Δικαστηριακή και Διοικητική Νομολογία.

4) Την από επιτόπιο μετάβαση σχηματισθείσα αντίληψη για το πλάτος της βρεχομένης ζώνης της ξηράς και άλλα συναφή στοιχεία δηλ.:

α) Περιγραφή της μορφολογίας της περιοχής (βραχώδης, πεδινή, περίπου κλίση εδάφους, καταπτώσεις, βλάστηση, προσχωσιγενές έδαφος, ενδείξεις μεταβολής του αιγιαχού, ύπαρξη ή μη παλαιού αιγιαλού κ.λπ.).

β) Κατάσταση της ακτής (διαβρώσεις, προσχώσεις, εκτελεσθέντα έργα κ.λπ.).

γ) Κατάσταση θαλάσσιου χώρου (βάθη, ξέρες, ύφαλοι, ανάπτυγμα πελάγους).

δ) Παλίρροιες και θαλάσσια ρεύματα.

ε) Επικρατούσες καιρικές συνθήκες (διεύθυνση, ένταση και συχνότητα πνεόντων ανέμων, ύφος κύματος κ.λπ.).

5. Λοιπά στοιχεία που έλαβε υπόψη η Επιτροπή, όπως παλιά διαγράμματα, μαρτυρικές καταθέσεις, τίτλος ιδιοκτησίας, έγγραφα Γ.Ε.Ν., προγούμενοι καθορισμοί σε γειτονική περιοχή κ.λπ. καθώς και τα συμπεράσματα που εξήχθησαν κατά την κρίση της Επιτροπής.

6. Τις διορθώσεις και συμπληρώσεις που έγιναν σύμφωνα με τις υποδείγματος του υπ' αριθ. Φ.544-5/522/90/1.9.1990 έγγραφο του Γ.Ε.Ν. Οι λόγοι που επέβαλαν τον επαναχαθορισμό είναι οι τεράστιες προσχώσεις θαλάσσιας έκτασης που έχουν κάνει αυθαίρετοι καταπατητές (σχετ. του υπ' αριθ. Φ.121/1089/20.12.90 έγγραφο της Κτηματ. υπηρεσίας Ν. Ευβοίας), αποφασίζει:

1. Καθορίζει επί του παραπάνω τοπογραφικού διαγράμματος:

α) Την οριογραμμή του αιγιαλού με κόκκινη συνεχή πολυγωνική γραμμή 1,Ι,ΙΙ, ... ΙΧ, 15 της οποίας οι κορυφές εφασφαλίζονται από το χρατικό δύχτιο συντεταγμένων.

β) Την οριογραμμή της παραλίας με συνεχή κίτρινη πολυγωνική γραμμή 1,Ι,ΙΙ ... Χ' σε απόσταση 15μ. από αυτήν του αιγιαλού γιατί δεν εξυπηρετούνται οι σκοποί του αρθρ. 7 παρ. 1 του Α.Ν. 2344/40. Οι κορυφές της εξασφαλίζονται από το χρατικό δίκτυο συντεταγμένων.

2. Αποφαίνεται ότι υπάρχει παλαιός αιγιαλός και καθορίζει τούτον με συνεχή κυανή πολυγωνική γραμμή Ε,Ζ, .. Ρ της οποίας οι κορυφές εξασφαλίζονται από το κρατικό δίκτυο συντεταγμένων.

3. Δεν εξαιρούνται τα κτίσματα που βρίσκονται στη ζώνη της παραλίας.

Η Επιτροπή

ΓΙΩΡΓΟΣ ΠΑΝΤΑΖΗΣ, ΕΥΑΓΓ. ΔΟΜΕΤΙΟΣ
ΚΑΡΒΟΥΝΗΣ ΧΡΗΣΤΟΣ

* Αναδημοσιεύται επειδή δημοσιεύτηκε εσφαλμένα στο ΦΕΚ 653/25.9.91 (τ.Δ').

Α/Α	x	y	Α/Α	x'	y'
ι	12872,50	22027,00	ι'	12881,00	22030,00
I	12,900,25	21,984,50	I'	12,907,20	21,994,50
II	12,988,75	21,930,70	II'	12,955,00	21,944,10
III	13,098,50	21,886,80	III'	13,099,30	21,849,90
IV	13,206,50	21,885,80	IV'	13,244,90	21,837,90
V	13,259,50	21,619,70	V'	13,257,90	21,829,30
VI	13,297,75	21,835,00	VI'	13,300,25	21,853,30
VII	13,374,20	21,801,85	VII'	13,332,85	21,810,40
VIII	13,358,20	21,813,88	VIII'	13,368,75	21,845,75
IX	13,368,11	21,768,30	IX'	13,398,50	21,774,30
Ι5	13436,50	21352,50	X'	13430,00	21,363,50

ΠΙΝΑΚΑΣ ΣΥΝΤΕΤΑΓΜΕΝΩΝ ΠΑΛΑΙΟΥ ΑΙΓΙΑΛΟΥ

Σημ.	X	Ψ
Ε	[illegible]	[illegible]
Σ	[illegible]	[illegible]
Η	12,342.50	21738 50
Θ	12978,00	21989 50
Ι	13094 00	21967.50
Κ	13134 90	21966 50
Λ	13102 50	21964 50
Μ	13121 80	21959 50
Ν	13287 90	21943 80
Ξ	13347.50	21917.50
Ο	13370 97	21903 60
Ο'	13414.50	21810 50
Π	13437.80	21825.70
Ρ	13451,50	21752,52

Χαλκίδα 29/3/90
ΗΛΕΓΧΘΗ
Ο Μηχανικός

ΕΥΑΓΓ. ΔΟΜΕΤΙΟΣ
πολ. μηχανικός
[illegible]

Χαλκίδα 30/3/90
ΘΕΩΡΗΘΗΚΕ
η Προϊσταμένη Γ.Π.Μ.

Μ. Αφουτάκου
ΠΕ4/Α



ΕΥΑΓΓ. ΔΟΜΕΤΙΟΣ



ΑΚΡΙΒΕΣ ΑΝΤΙΓΡΑΦΟΝ

ΕΥΑΓΓ. ΔΟΜΕΤΙΟΣ

ΥΠΟΜΝΗΜΑ ΕΠΙΤΡΟΠΗΣ

1. Το παρόν [illegible] 30/03/91

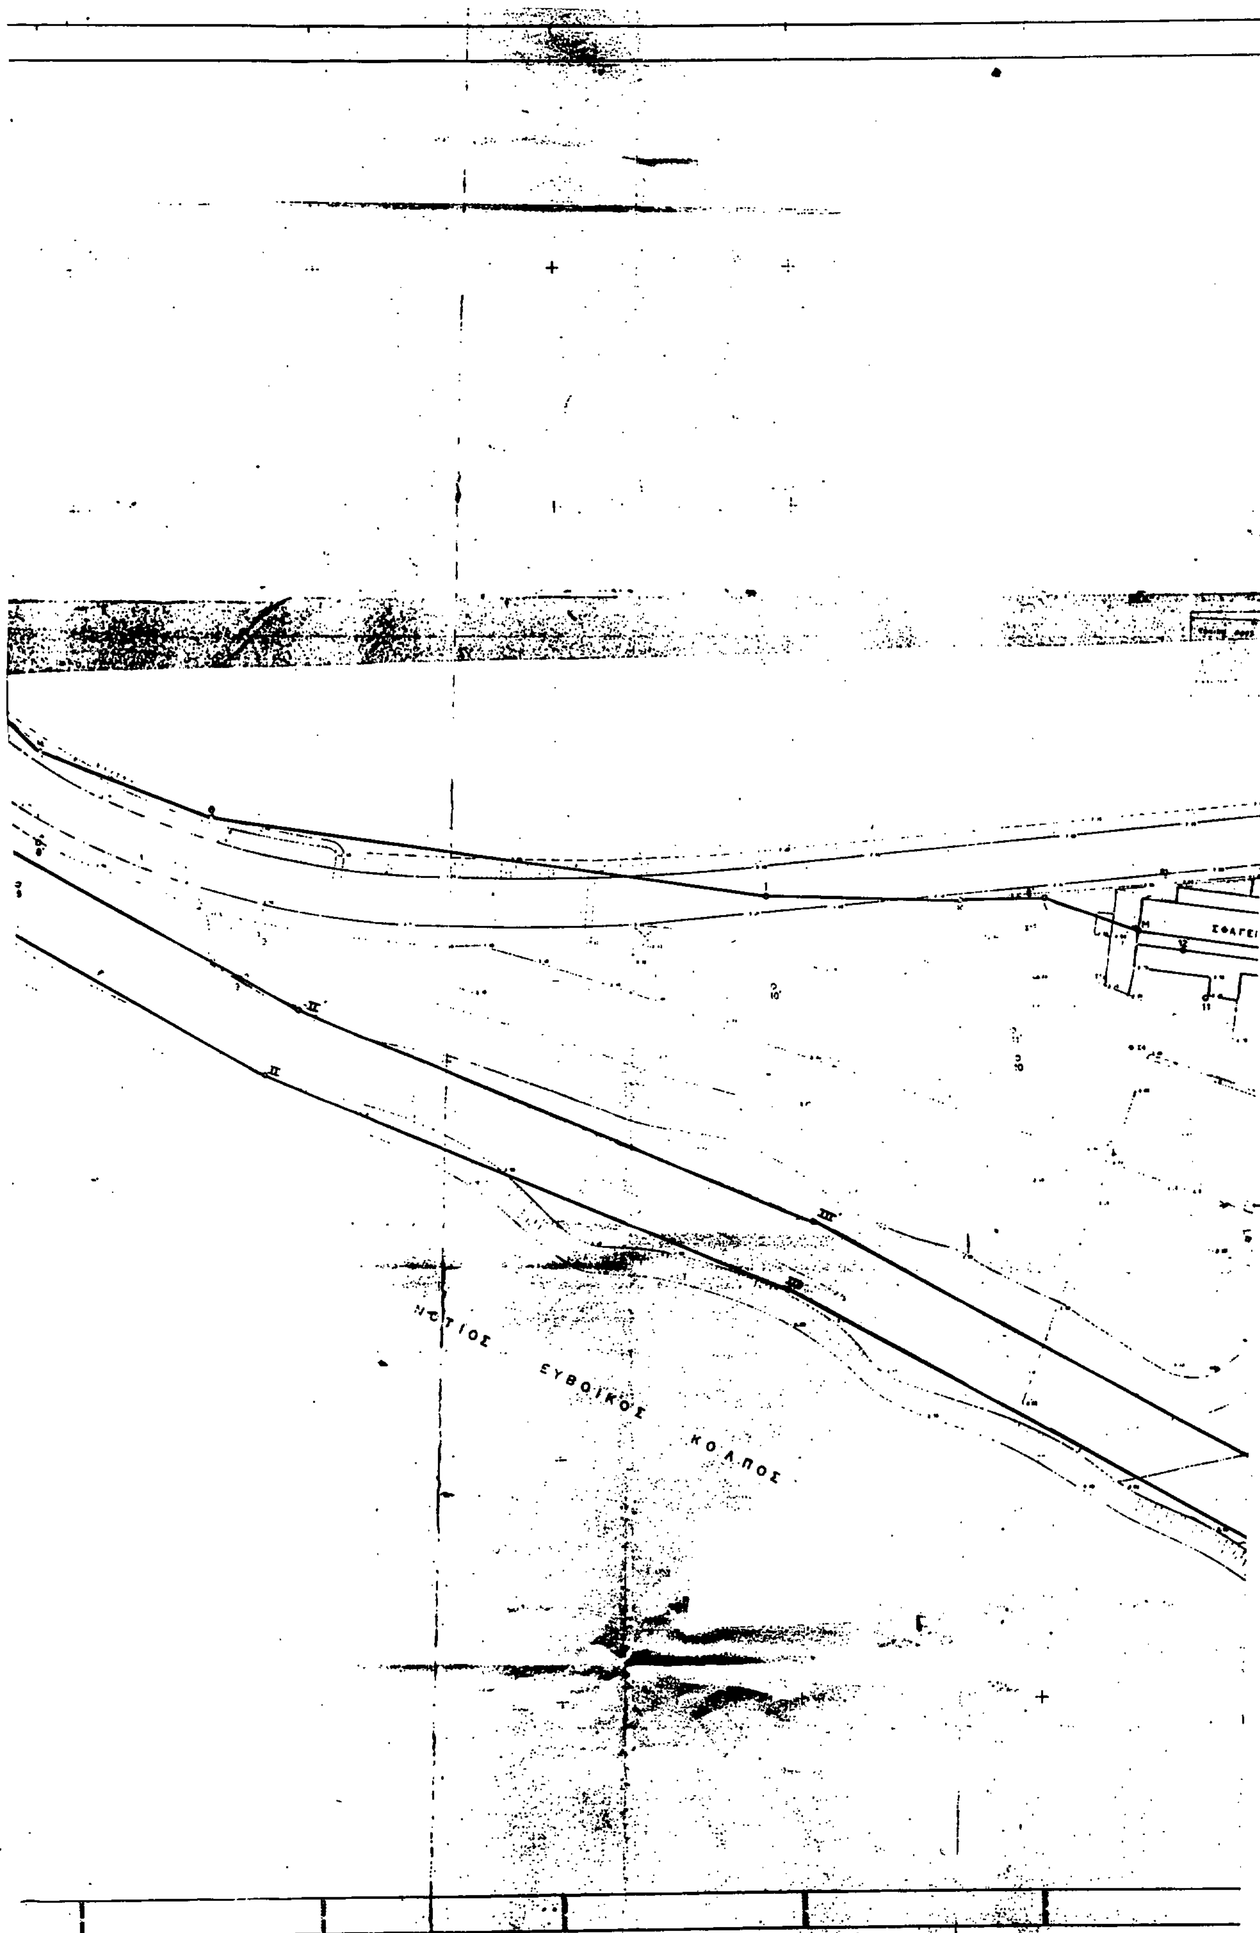
[illegible]

ν. Ν. 2344/40.

6. Η Επιτροπή [illegible]

1. [illegible]
2. [illegible]
3. ΕΥΑΓΓ. ΔΟΜΕΤΙΟΣ

ΕΙΡΗΝΗ [illegible]


ΝΟΤΙΟΣ ΕΥΒΟΙΚΟΣ ΚΟΛΠΟΣ

ΠΟΛΕΟΔΟΜΙΑ

ΑΠΟΦΑΣΕΙΣ

Αριθ. 513 (3)

Τροποποίηση της 261/90/17.7.91 απόφασης οριοθέτησης Κοινότητας Καπεσόβου Ν. Ιωαννίνων.

Η ΝΟΜΑΡΧΗΣ ΙΩΑΝΝΙΝΩΝ

Έχοντας υπόψη:

1. Τις διατάξεις του Π.Δ/γματος 24.4.85 ΦΕΚ 181 Δ' «Περί τρόπου καθορισμού ορίων οικισμών της χώρας μέχρι 2.00 κατ. κ.λπ. και όπως τροποποιήθηκαν από το Π. Δ/γμα 14.2.87 ΦΕΚ 133Δ'/87.

2. Την υπ' αριθ. 261/90/91 απόφαση της Νομάρχου με την οποία καθορίστηκαν τα όρια και οι όροι δόμησης του Οικισμού Καπεσόβου.

3. Την υπ' αριθ. 37/8.9.1991 απόφαση του Κοινοτικού Συμβουλίου Καπεσόβου με την οποία επροτάθη η επέκταση των ορίων του οικισμού.

4. Το υπ' αριθ. 302/20.8.91 έγγραφο της Κοινότητας Καπεσόβου.

5. Την γνωμοδότηση του Δασαρχείου Ιωαννίνων για τις περιοχές που πρέπει να εξαιρεθούν των ορίων του Οικισμού σαν δάση και δασικές εκτάσεις όπως διατυπώθηκε με το υπ' αριθ. 4223/1989 έγγραφο.

6. Την γνωμοδότηση του Σ.ΧΟΠ του Νομού που έχει αριθμό Σ.200/1.11.1991, αποφασίζουμε:

1. Την τροποποίηση της υπ' αριθ. 261/90/1991 απόφασης οριοθέτησης του Οικισμού της Κοινότητας Καπεσόβου Ζαγορίων και συγκεκριμένα ως προς τα όρια του Οικισμού και καθορίζονται νέα όρια όπως φαίνονται στο συνοδευτικό της παρούσας σχεδιάγραμμα σε κλίμακα περίπου 1:5000.

2. Κατά τα λοιπά ισχύει η υπ' αριθ.261/90/91 απόφαση.

3. Η παρούσα απόφαση με το σχεδιάγραμμα οριοθέτησης κλ. περίπου 1:5000 που την συνοδεύει να δημοσιευθούν στην Εφημερίδα της Κυβέρνησης.

Ιωάννινα, 12 Νοεμβρίου 1991

Η Νομάρχης

ΒΑΣΙΛΙΚΗ ΚΟΚΚΙΝΟΥ

προς Καπέσοβο

προς Τσεπέλοβο

προς Ιωάννινα

Βραδετο

Καπεσοβο

ΝΟΜΟΣ ΙΩΑΝΝΙΝΩΝ
Οικισμος Καπέσοβου -

ΥΠΟΜΝΗΜΑ

- Οριο ΟΤΑ
- Οριο εγκεκριμένου σχεδίου οικισμου
- Οριο συνεκτικου τμηματος οικισμου
- Οδικο δικτυο
  - εθνικο δικτυο
  - επαρχιακο δικτυο
- Κεντρο οικισμου
- Οριο ζωνης οικιστικης καταλληλοτητας
- Αρχαιολογικος χωρος - Τοπιο φυσικου καλλους
- Ζωνη υψηλης γεωργικης παραγωγικοτητας
- Κτηνοτροφικη μοναδα
- Δασος - Αναδασωση
- Χρηση ασυμβιβαστη με κατοικια (βιομηχανια, ορυχειο κλπ)
- Περιοχες με κλισεις εδαφολογικα & γεωλογικα ακαταλληλες
- Οριο ακαταλληλων χρησεων (αιγιαλος εθνικος δρομος, καστρο κλπ)
- Ορια οικισμου

ΠΟΛΕΟΔΟΜΙΚΗ ΑΝΑΓΝΩΡΙΣΗ ΚΑΙ ΖΩΝΕΣ ΚΑΤΑΛΛΗΛΟΤΗΤΑΣ

Αριθμος σχεδιου: Α-1.1

ΚΛ. 1:5.000

Συνταξη: Ελεγχος: Ημερ.

Υπουργειο Χωροταξιας Οικισμου και Περιβαλλοντος
ΔΙΕΥΘΥΝΣΗ ΧΩΡΟΤΑΞΙΑΣ

Η με αριθ. 5/3/91 απόφαση Νομαρχη

Συμπληρωματική οριοθέτηση στον Οικισμό Καπέσοβο Ζαγορίου του Νομού Ιωαννίνων
-11- 91

718-5-90
κατηγοριοποίηση καθορισμός ορίων και όρων και περιορισμών δόμησης στον οικισμό Καπέσοβο

261/10/91 απόφαση Νομαρχη

ΟΡΙΑ ΟΙΚΙΣΜΟΥ ΚΑΠΕΣΟΒΟΥ

1. Οικία Κληρονόμων Γρηγορίου Βογα
2. -"- αλώνι Σαριπανη
3. -"- Κληρονόμων Παντελή Παπαγεωργίου και οικία Ηλία Παπαγεωργίου
4. Οικία Ιωάννου Δάσκα
5. -"- Κληρονόμων Παντελή Βογα
6. -"- Πανωραίας Τσιουράνη
7. Παπαζόγλειος Σχολή

ΤΡΟΠΟΠΟΙΗΣΗ ΟΡΙΩΝ ΟΙΚΙΣΜΟΥ ΚΑΠΕΣΟΒΟΥ

1 [illegible]
8 [illegible]
9 [illegible]
9α [illegible]
2 [illegible]
10 [illegible]
11 [illegible]
12 [illegible]
13 [illegible]
6 [illegible]
7 [illegible]

Αριθ. 512 (4)

Τροποποίηση ρυμοτομικού σχεδίου πόλης Ιωαννίνων, περιοχής Σεισμοπλήκτων στα Ο.Τ.665 και Ο.Τ.664.

Η ΝΟΜΑΡΧΗΣ ΙΩΑΝΝΙΝΩΝ

Έχοντας υπόψη:

1. Τις διατάξεις του Ν.Δ. 17.7.1923 (ΦΕΚ 228Α'/16.8.1923) «περί σχεδίων πόλεων και κωμών του κράτους και συγκεκριμένα του άρθρου 3 αυτού.

2. Τις διατάξεις του Π.Δ. 183 (ΦΕΚ 70Α'/5.6.86) σχετικά με «έγκριση τροποποιήσεων και καθορισμού όρων και περιορισμών δόμησης από τους Νομάρχες».

3. Τις διατάξεις του Α.Ν.314/1968(ΦΕΚ 47/Α/1968) άρθρο 1 όπως αντικαταστάθηκε με το Ν.Δ.1018/71(ΦΕΚ 220/Α/71).

4. Την παράγραφο 15 του άρθρου 8 του Ν.1512/85(ΦΕΚ 4/Α/85) και το υπ' αριθ. 183 Π.Δ. (ΦΕΚ 70/Α/5.6.86) «για την έγκριση τροποποιήσεων και καθορισμού όρων και περιορισμών δόμησης από τους Νομάρχες».

5. Την εγκύκλιο 1/1961 «περί διαδικασιών και προδιαγραφών έγκρισης, επέκτασης, τροποποίησης ή αναθεώρησης ρυμοτομικών σχεδίων.

6. Την απόφαση 271/18.6.91 του Δημοτομικού συμβ. Ιωαννιτών και το γεγονός ότι η απόφαση πάρθηκε νόμιμα και τηρήθηκε η από τον Νόμο προβλεπόμενη διαδικασία.

7. Την υπ' αριθ. Σ.196/1.11.91 θετική γνωμοδότηση του Σ.ΧΟΠ, αποφασίζουμε:

Εγκρίνουμε την τροποποίηση του σχ. πόλεως Ιωαννίνων περιοχής Σεισμοπλήκτων στα Ο.Τ.665 και 664 ως εξής:

Μετατοπίζεται η Ο.Γ. και η Ρ.Γ. από το Ο.Τ. 665 προς το Ο.Τ. 664 χωρίς διαφοροποίηση του αρχικού πλάτους του δρόμου και του πλάτους της πρασιάς, όπως αυτή σημειώνεται στο συνημμένο σχέδιο. (Η θέση του υπό τροποποίηση δρόμου δεν δεσμεύεται από οιαδήποτε ανταπόκριση).

Η απόφαση αυτή να δημοσιευθεί στην Εφημερίδα της Κυβερνήσεως.

Ιωάννινα, 12 Νοεμβρίου 1991

Η Νομάρχης

ΒΑΣΙΛΙΚΗ ΚΟΚΚΙΝΟΥ

